


מגברת מ.א. מסתור כביסה

מסתור כביסה

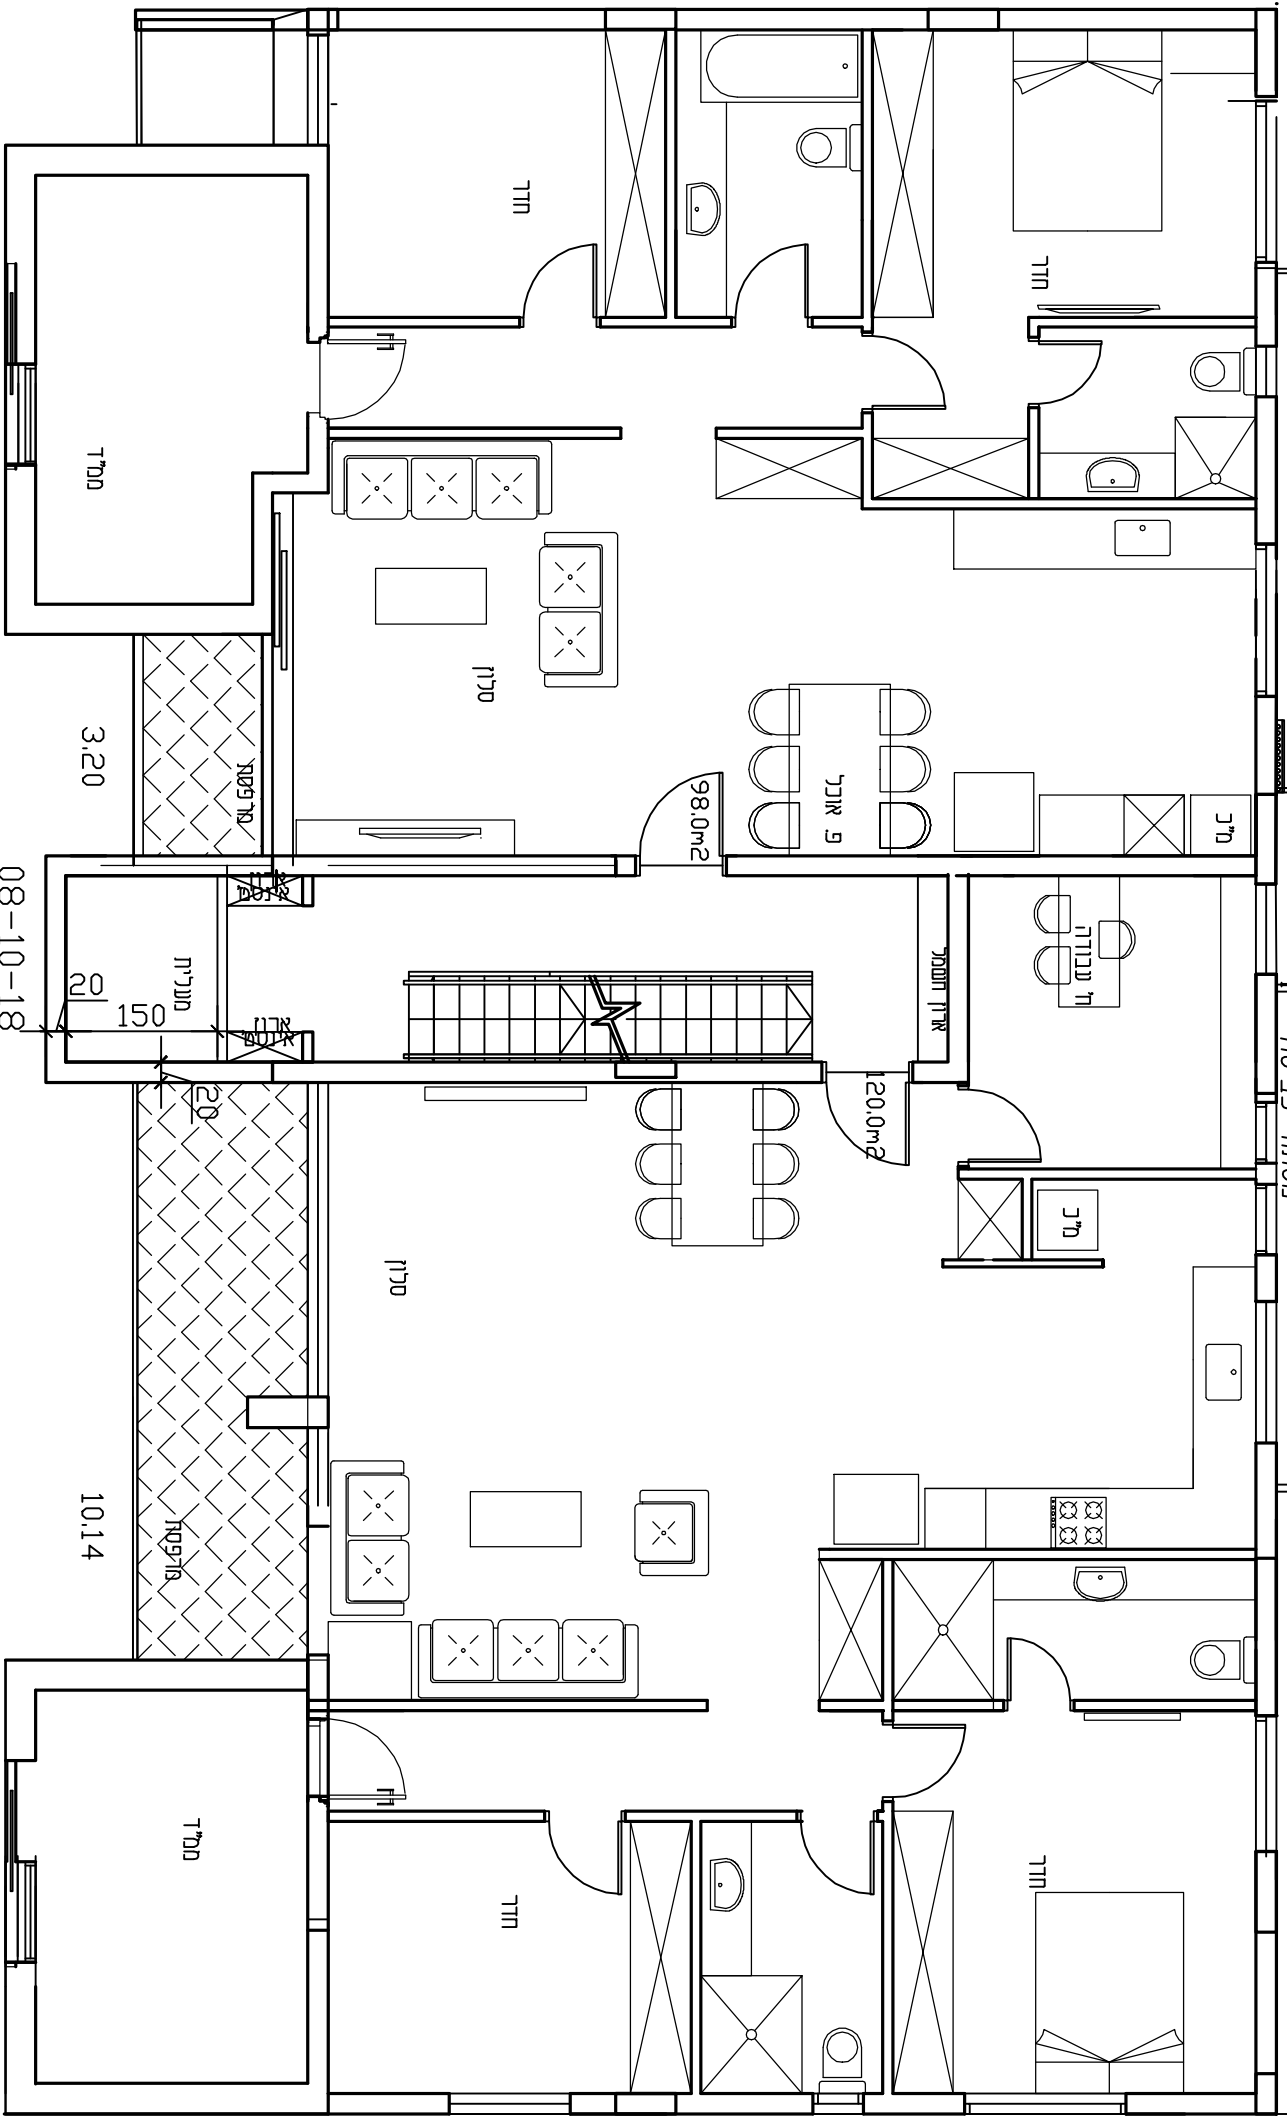

מ"ב

מ"ב

חדר

חדר

פ אוכל

ח עבודה

ארון חשמל

120.0m²

98.0m²

חדר

חדר

סלון

סלון

מסדרון

מגלית

מסדרון

מטבח

מטבח

3.20

10.14

08-10-18

בניין הכפר 34

בניין הכפר 34

גבול מגורים